



Сеть RS 485

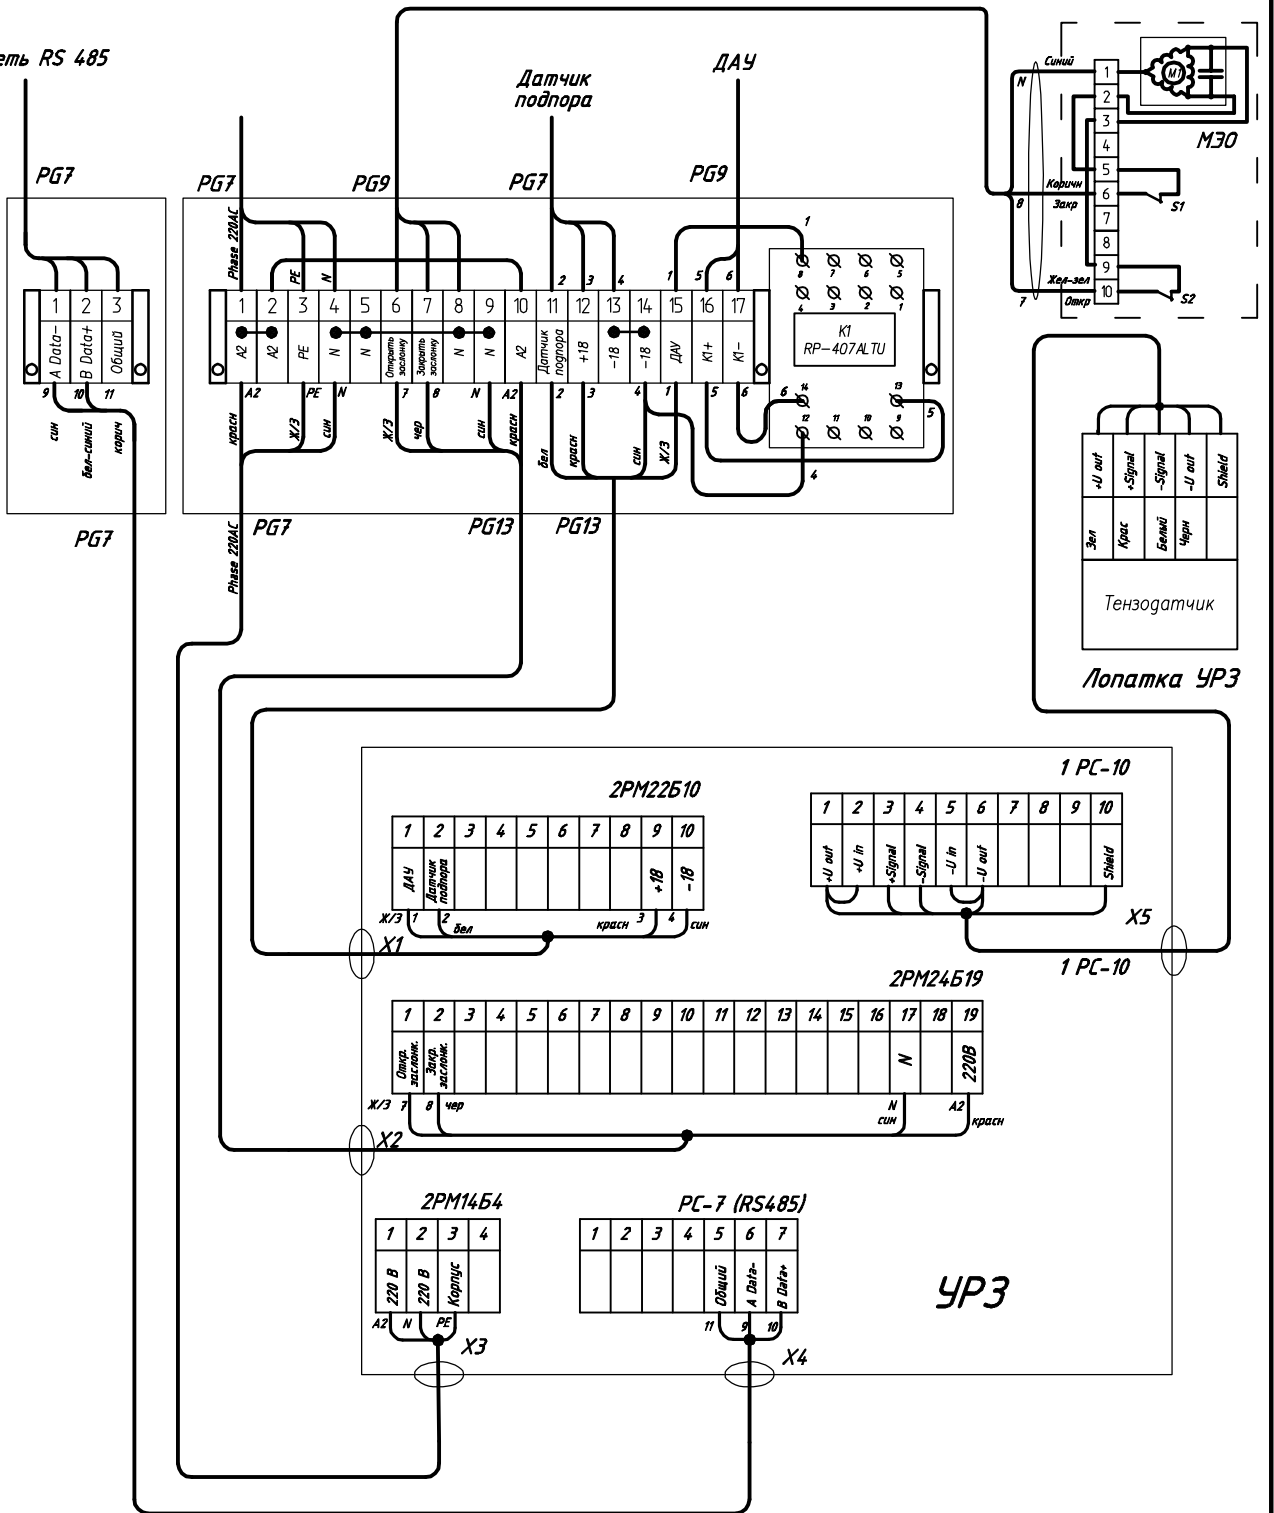

Инв.№ подл.	Взаим. инв.№	Подпись и дата					Устройство регулирования зерна в потоке	Стадия	Лист	Листов
		Изм.	Кол.уч	Лист	№док	Подпись				
		Разраб.	Богачев							
		Проверил								
<p>000 "ТехАвтоматика" г. Рубцовск</p>										

Устройство регулирования зерна в потоке
Схема электрических соединений

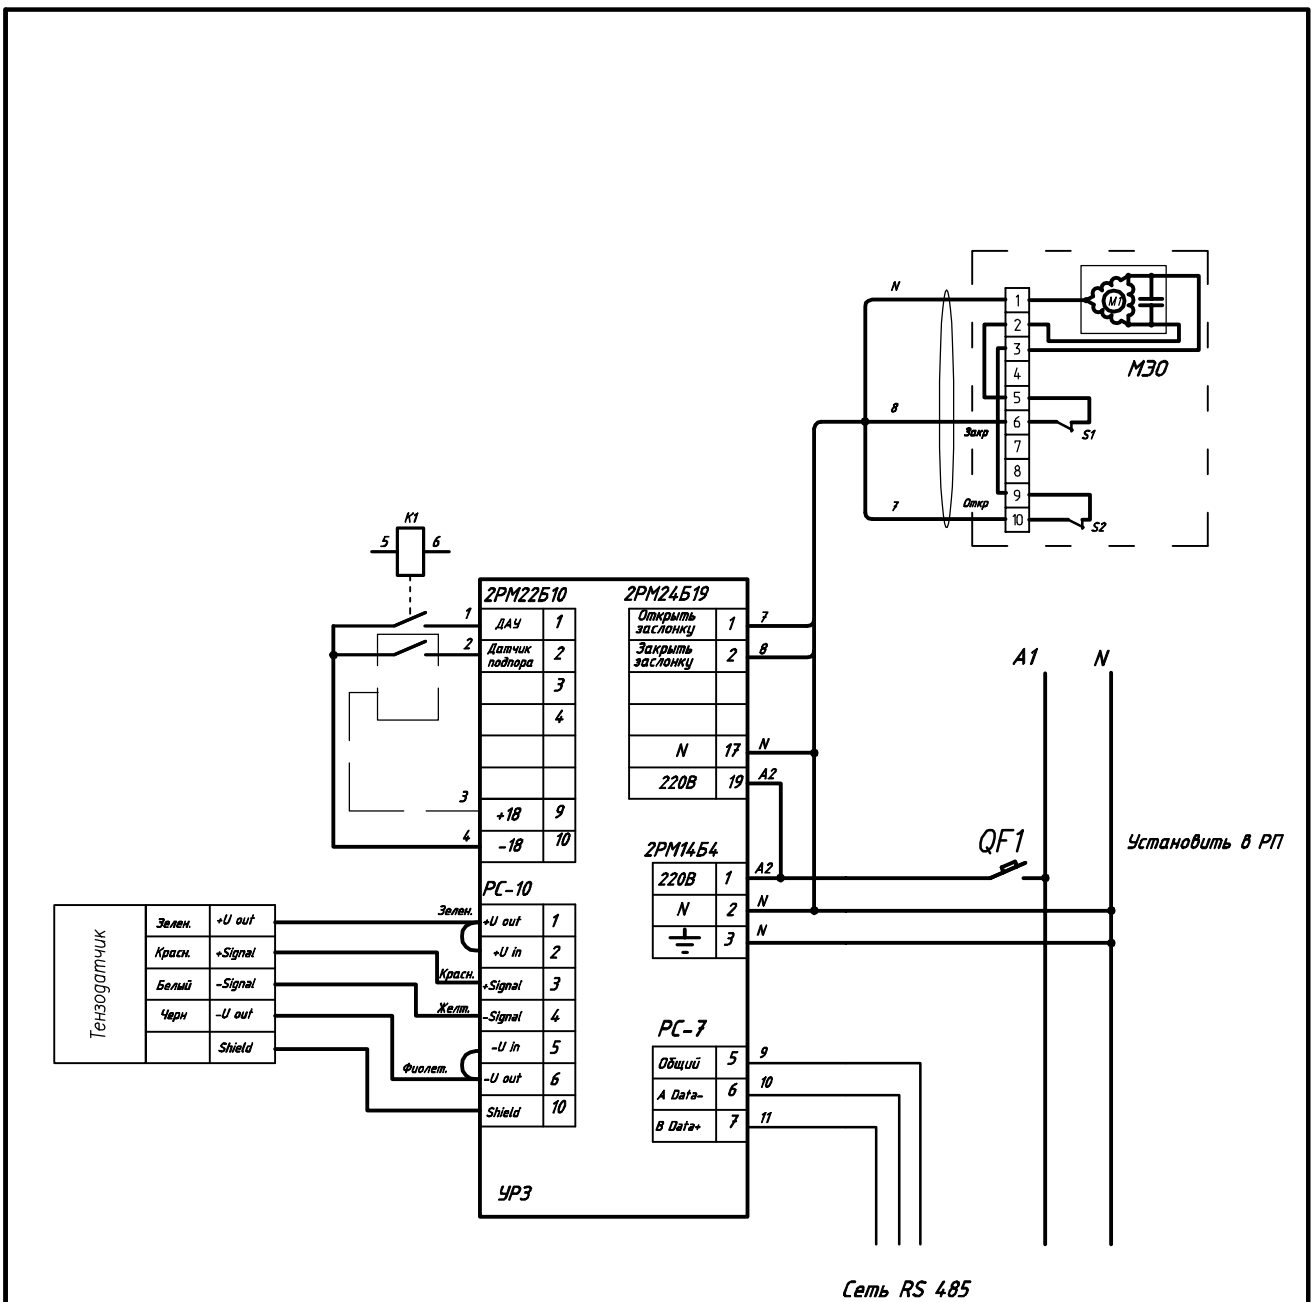

Сеть RS 485

Инв.№ подл.						Устройство регулирования зерна в потоке Схема электрических принципиальная	000	"ТехАвтоматика" г. Рубцовск				
	Инв.№	Взам. инв.№	Подпись и дата	Изм.	Кол.уч		Лист		№ док	Подпись	Дата	Стадия
				Разраб.	Богачев							
				Проверил								